


**LÉGENDE**

- - - Limite communes CDA
  - Limite CDA
  - Trait de côte
  - Bande de 100m indicative
  - Limite zonage
  - ★ Changement de destination
  - Secteurs de projet
  - Emplacement réservé RD9 (Dompiere sur Mer)
- 
- Zones :
- N
  - NV
  - A
  - AO
  - 1AU
  - 2AU
  - 1AUX
  - 2AUX
  - PSMW
  - Ue
  - UIU
  - UU
  - UQ
  - UM
  - UC
  - UV
  - UL
  - UD
  - UP
  - UX
  - STECAL
  - à l'étude

Attention, ce plan ne fait pas apparaître les emplacements réservés, les protections au titre du patrimoine et du paysage (ex: Espace Bois Classé), les secteurs soumis à risques (technologiques, inondation, érosion, submersion...), etc.

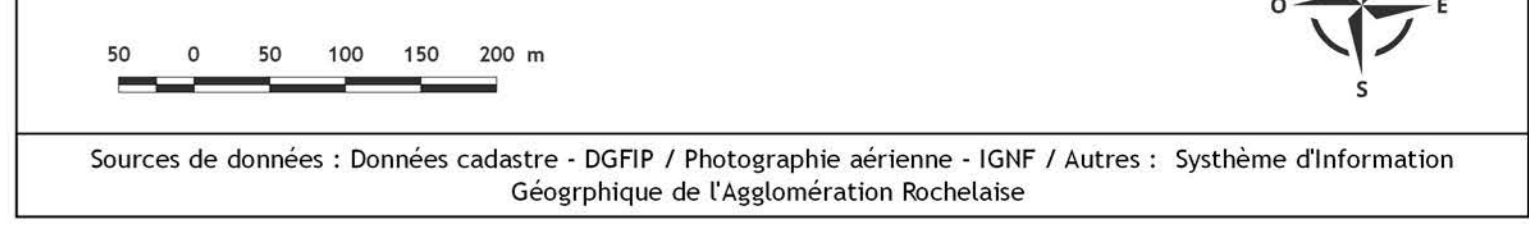

Sources de données : Données cadastre - DGFIP / Photographie aérienne - IGNF / Autres : Système d'Information Géographique de l'Agglomération Rochelaise

Communauté d'Agglomération de La Rochelle Direction Générale des Services Techniques Service Etudes Urbaines

Commune de Saint-Vivien



Projet de Plan de Zonage

REUNION PUBLIQUE du 9 novembre 2017

Version	Date	Auteur	Visa
0	Juin 2017	Etudes Urbaines	
1	Juillet 2017	Etudes Urbaines	
2	Août 2017	Etudes Urbaines	
3	Octobre 2017	Etudes Urbaines	
4	Nov / Déc 2017	REUNION PUBLIQUE	

Echelle : 1:5 000  
Edité le : 9/11/2017