


LÉGENDE

- Limite communes CDA
 - Limite CDA
 - Trait de côte
 - Bande de 100m indicative
 - Limite zonage
 - * Changement de destination
 - Secteurs de projet
 - Périimètre d'attente
 - Emplacement réservé RD9 (Dompierre sur Mer)
- Zones :
- 1AU
 - 2AU
 - 1AUX
 - 2AUX
 - A
 - AO
 - N
 - NV
 - PSMV
 - Ue
 - UU
 - UV
 - UL
 - UD
 - UX
 - UP
 - STEGAL

Attention, ce plan ne fait pas apparaître les emplacements réservés, les protections au titre du patrimoine et du paysage (ex: Espace Bois Classé), les secteurs soumis à risques (technologiques, inondation, érosion, submersion...), etc.

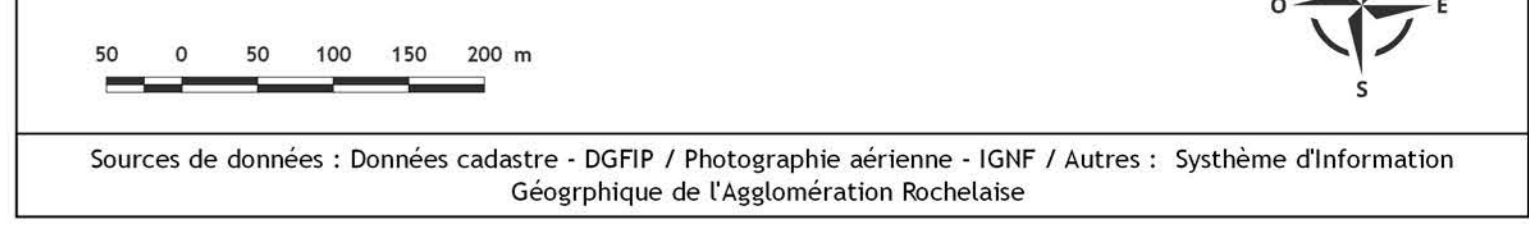

Sources de données : Données cadastre - DGFIP / Photographie aérienne - IGNF / Autres : Système d'information Géographique de l'Agglomération Rochelaise

Communauté d'Agglomération de **La Rochelle** Direction Générale des Services Techniques Service Etudes Urbaines

Commune de La Jarne



Projet de Plan de Zonage

REUNION PUBLIQUE du 6 décembre 2017

Version	Date	Auteur	Visa
0	Juin 2017	Etudes Urbaines	
1	Juillet 2017	Etudes Urbaines	
2	Août 2017	Etudes Urbaines	
3	Octobre 2017	Etudes Urbaines	
4	Nov / Déc 2017	REUNION PUBLIQUE	

Echelle : 1:5 000

Edité le : 6/12/2017

Libre et nom du fichier informatique : S:\B_documents\urbanisme\PLU\Zonage / EditionZonesPLU