TYPOLOGIE ARCHITECTURALE : LES FACADES

SECTEUR SAUVEGARDE DE LA ROCHELLE (1)

HOTELS ET BELLES DEMEURES

TYPOLOGIE PRINCIPALE

TYPOLOGIE SECONDAIRE

1550 — SIEGE 1630 — 1720 — 1760 — 1830 — 1870 — 1914

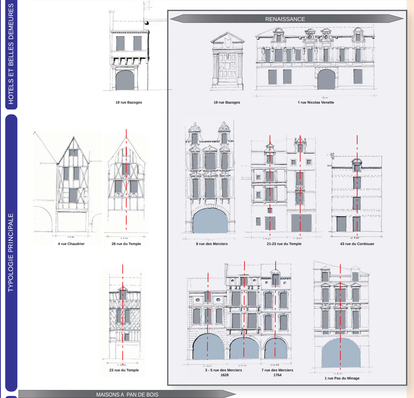
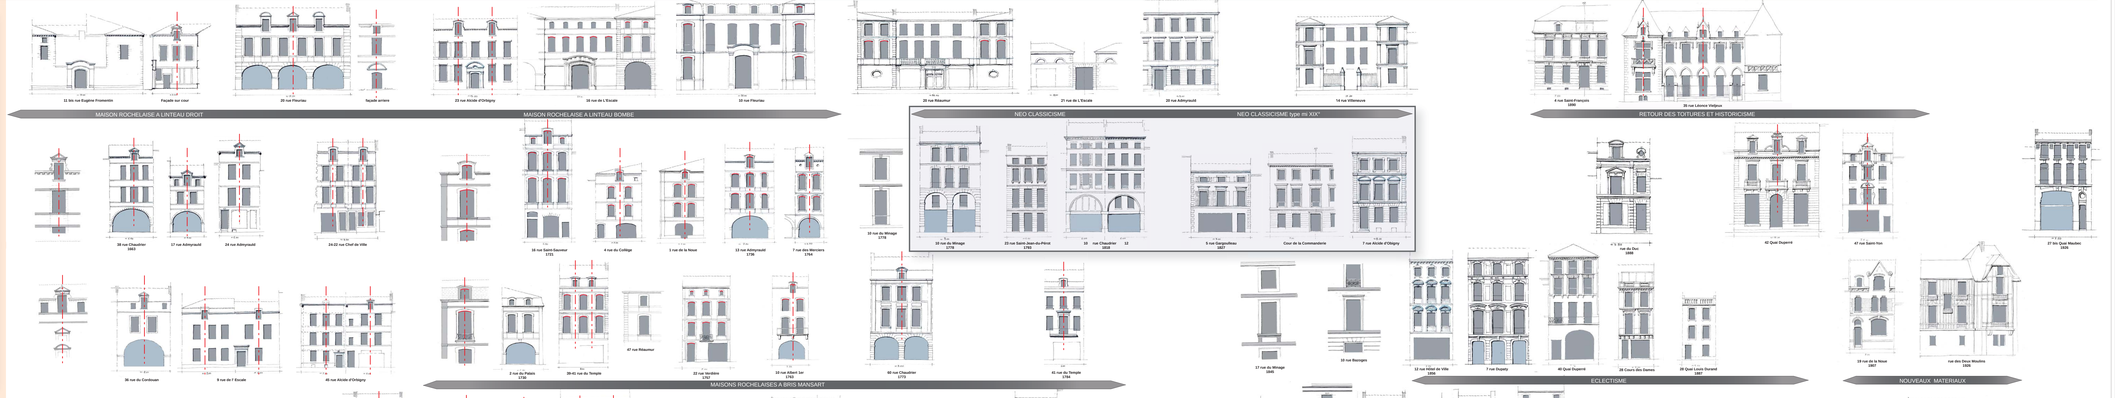
Révision-extension du P S M V approuvée par arrêté préfectoral du 10 juillet 2015