


SECTEUR SAUVEGARDE DE LA ROCHELLE



Communauté d'Agglomération de La Rochelle
révision-extension approuvée par arrêté préfectoral du 10 juillet 2015
PLAN DE SAUVEGARDE ET DE MISE EN VALEUR

PLAN REGLEMENTAIRE : Secteurs F et E-nord

- 1 - Limite du Secteur Sauvegardé (arrêté préfectoral du 5 mai 2008)
- LEGISLATION DES MONUMENTS HISTORIQUES :**
- 2 - Immeuble ou partie d'immeuble protégé au titre des Monuments Historiques (inscription ou classement) :
 - 2a - Immeuble protégé en totalité
 - 2b - Façade(s) et/ou toiture(s) protégée(s)
 - 2c - arcade protégée
 - 2d - Fragment / partie de construction ou vestige protégé
 - 2e - Espace libre protégé au titre des MH (cour et/ou jardin)
- PROTECTIONS ET PRESCRIPTIONS DU P.S.M.V. SUR LE BATI :**
- 3 - Immeuble ou partie d'immeuble protégé au titre du P.S.M.V. pour son intérêt patrimonial :
 - 3a - type a : immeuble ou partie d'immeuble à conserver, dont l'altération est interdite et dont la modification est soumise à conditions
 - 3a bis - Fragment d'immeuble ou élément d'architecture protégé au titre de son intérêt patrimonial (cf. liste)
 - 3a ter - Mur de clôture à conserver, reconstruire ou créer
 - 3b - type b : immeuble ou partie d'immeuble à conserver, dont le réaménagement est autorisé sous conditions
 - 4 - Immeuble ou partie d'immeuble, pouvant être conservé, amélioré, ou supprimé et remplacé ou non
 - 5 - Immeuble ou partie d'immeuble dont la **démolition ou la modification** peut être imposée à l'occasion d'opérations d'aménagement publiques ou privées (cf. liste)
 - 6 - Immeuble devant faire l'objet d'une **modification** (cf. liste)
- ESPACES CONSTRUCTIBLES au titre du P.S.M.V. :**
- 7 - Espace constructible
 - 8 - Emprise maximale constructible avec cote de hauteur de corniche (cote NGF) :
 - 8a - Emprise maximale constructible avec cote maximale de hauteur de corniche (cote NGF)
 - 8b - Emprise maximale constructible, à rez-de-chaussée
 - 8c - Emprise maximale constructible avec alignement imposé sur rue et cote de hauteur de corniche (cote NGF) maximale
 - 8d - Emprise maximale constructible avec alignement imposé et cote de hauteur de corniche (cote NGF) imposée sur rue
- PROTECTIONS ET PRESCRIPTIONS DU P.S.M.V. SUR LES ESPACES LIBRES :**
- 9 - Espaces libres à dominante minérale soumis à prescriptions particulières (DM) :
 - 9a - Espace minéral ou cour d'honneur à conserver (DM1)
 - 9b - Espace de dégagement à améliorer ou à créer (DM2)
 - 10 - Espaces libres à dominante végétale soumis à prescriptions particulières (DV) :
 - 10a - Jardin et boisement à conserver (DV1)
 - 10b - Espace de dégagement à dominante végétale et jardin à améliorer ou à créer (DV2)
 - 11 - Plantations à réaliser
- AUTRES PRESCRIPTIONS DU P.S.M.V. :**
- 12 - Ordonnance végétale (alignement, mail, etc.) à préserver ou à remplacer ou à créer
 - 13 - Arbre remarquable à préserver
 - 14 - Emplacement réservé pour voie, passage ou ouvrage public, installation d'intérêt général ou espace vert
 - 15 - Liaison piétonne ou/et porche à conserver ou à créer
 - 16 - Tracé des anciennes fortifications à mettre en valeur
 - 17 - Quai ou perré maçonné
- AUTRES LEGISLATIONS :**
- 18 - Espaces boisés classés (art. L130-1 du Code de l'Urbanisme)
 - 19 - Site classé

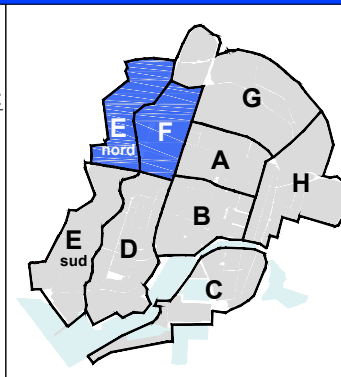

MATRISE D'OEUVRE : A.U.P. Architecture Urbaine Patrimoine
MATRISE D'OUVRAGE : Ministère de la Culture et de la Communication - D.R.A.C. Poitou Charentes - Communauté d'Agglomération de La Rochelle
AUP ARCHITECTURE URBANISME PATRIMOINE
Fichier : ALP_SG_PSM_V2_4.dwg
Auteur : Y. STEFF-CVAUD / Dessin : L. ROCHER
Les cotes altimétriques indiquées sont exprimées en mètres NGF au point d'origine valeur indicative
modèle juin 2015
Echelle : 1/1000e

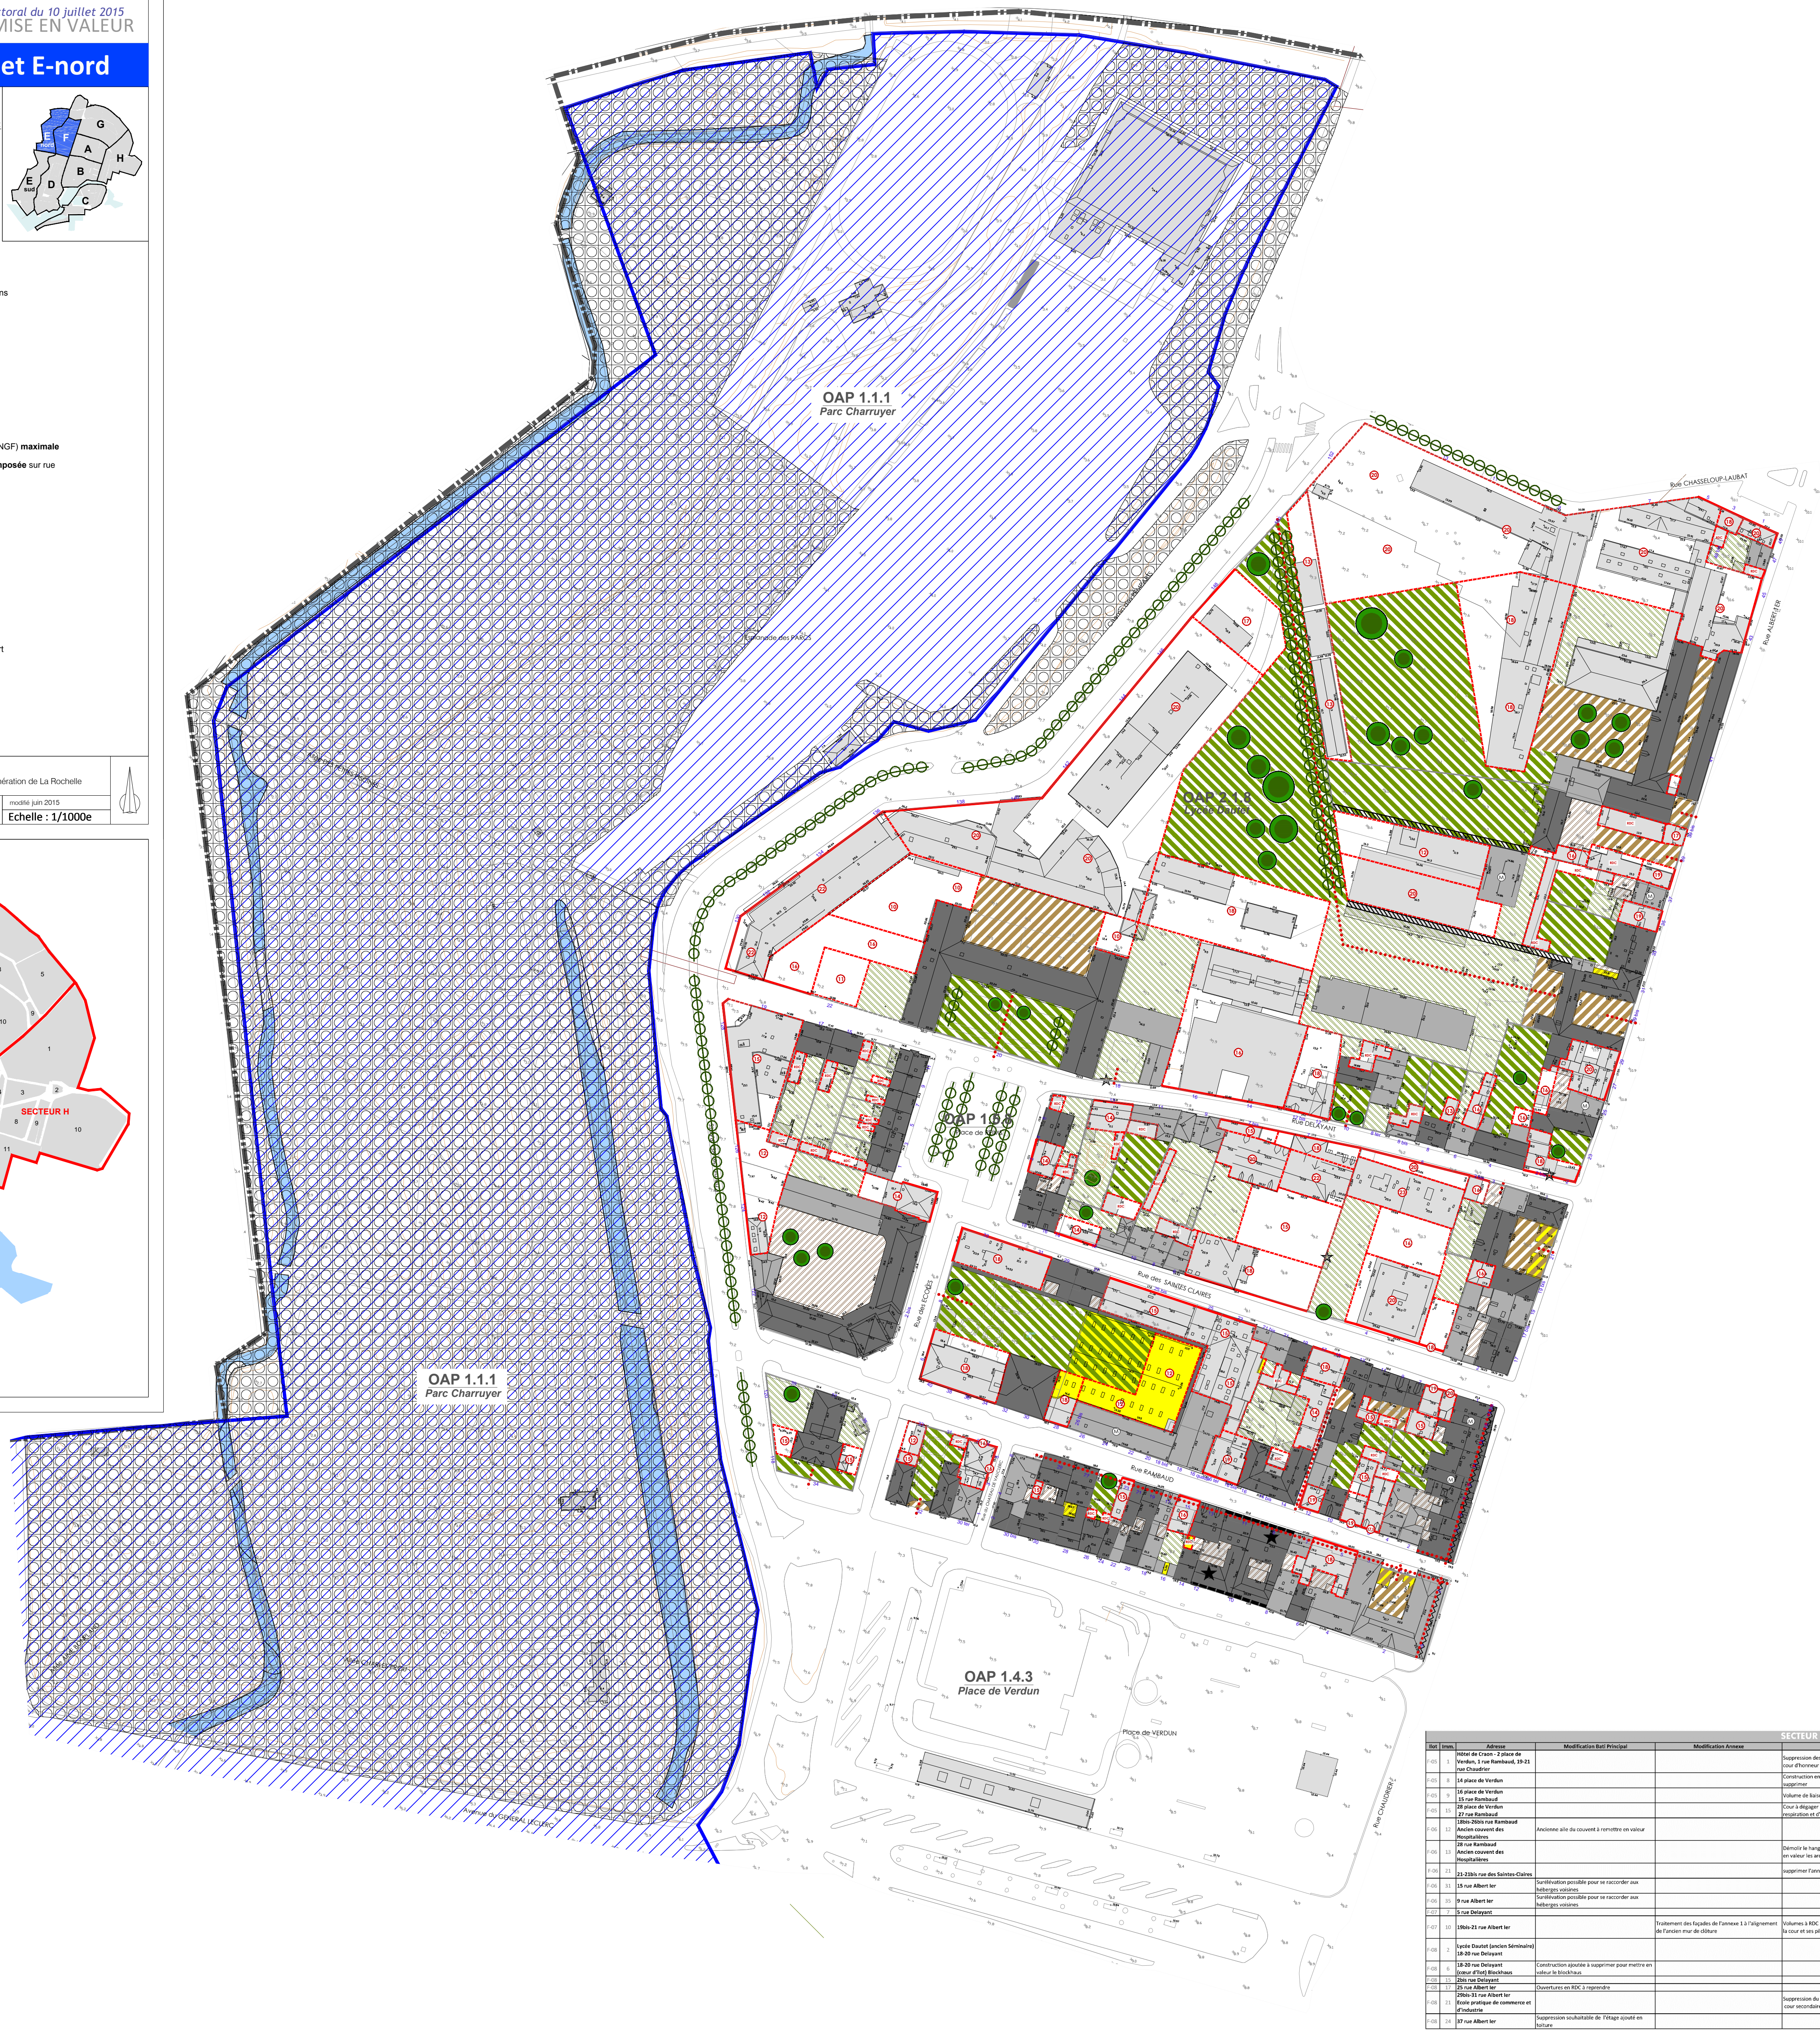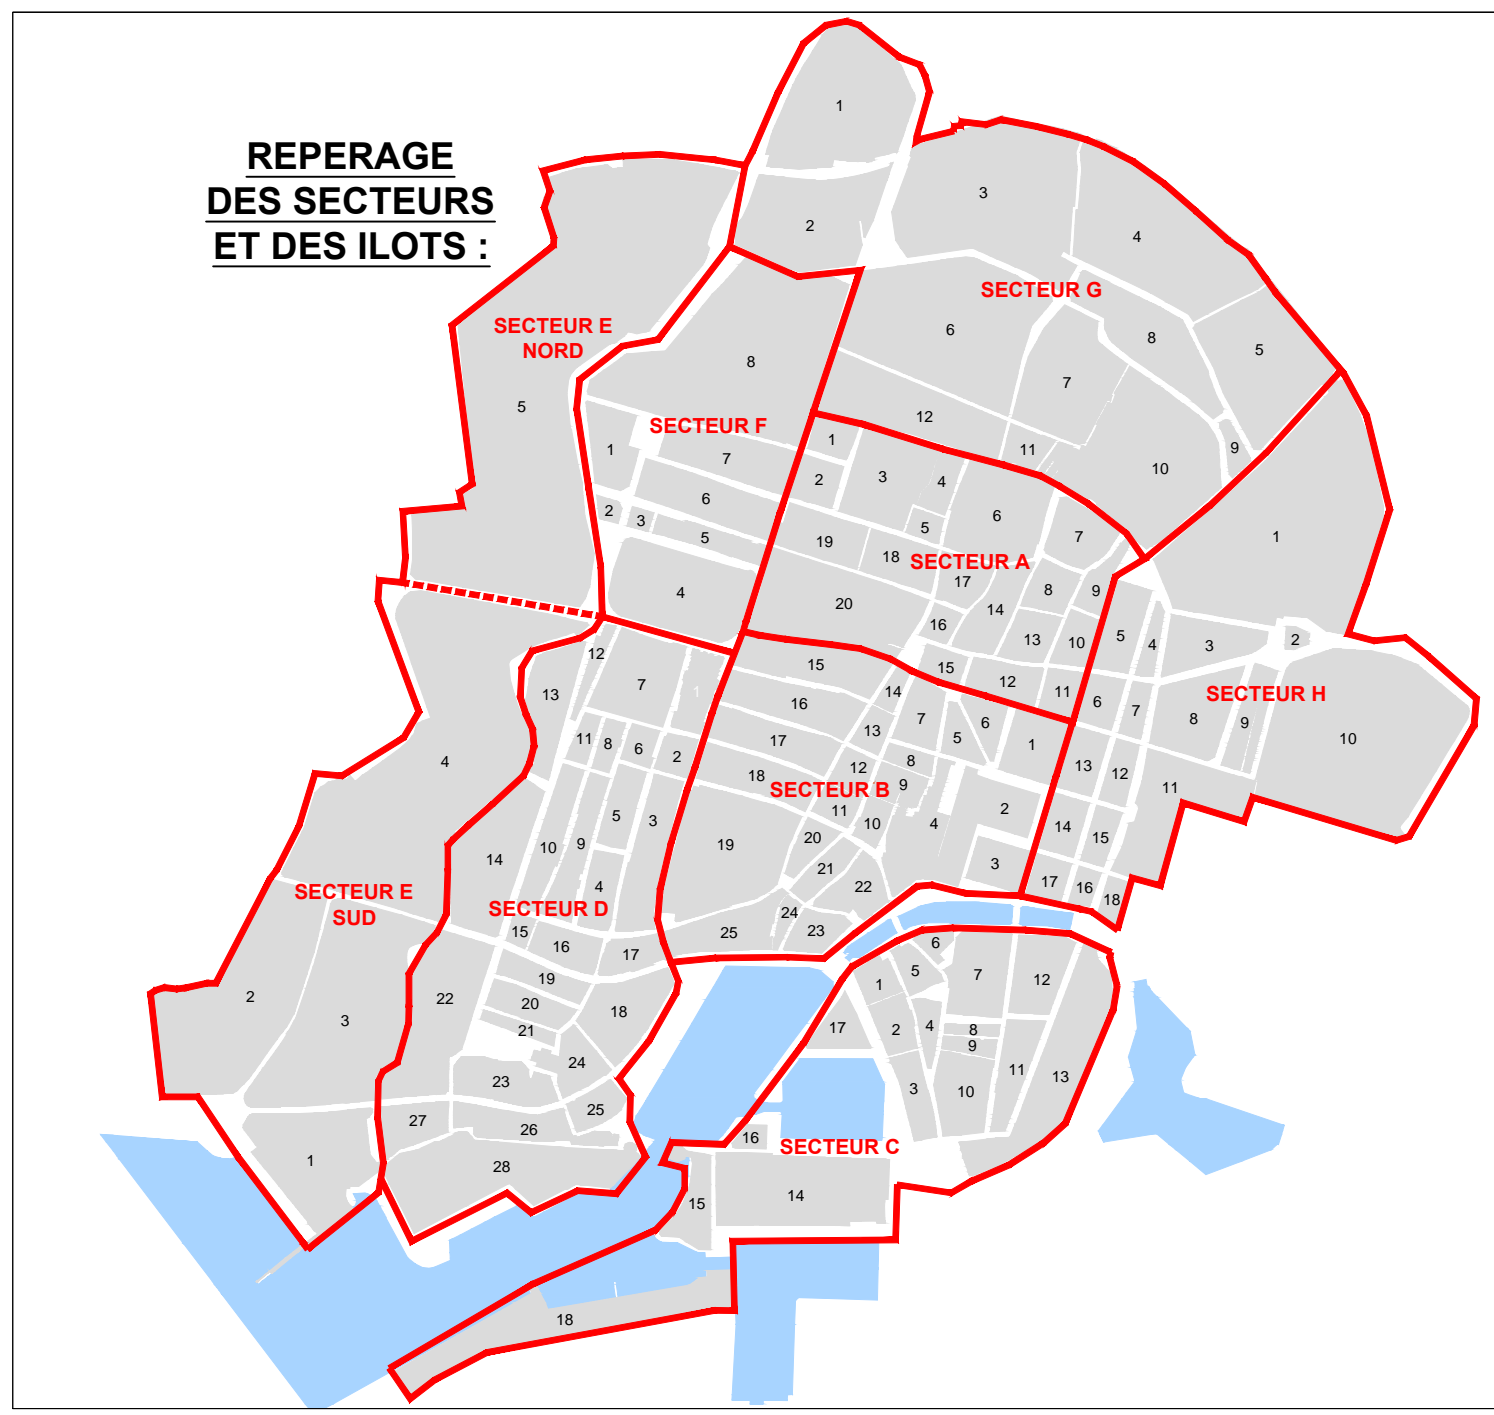

Lot	Adresse	Modification Bati Principale	Modification Annexe	SECTEUR F		
